

**Leyenda**

**Clasificación Vial**

- Via Corredor Suburbano de 2º Orden
- Via de 2º Orden
- Via de 3º Orden
- Via Nacional de 1º Orden
- Vías Rurales
- Reservas Forestales
- Impacto Regional Ambiental

**Parque**

- Cerro Banderas - Ojo Blanco
- Cerro Miraflores
- Serranía de Minas


DEPARTAMENTO DEL CAUCA

PNR CERRO BANDERA-OJO BLANCO

PNR SERRANIA DE LAS MINAS

PNR CERRO MIRAFLORES

Las Rondas Hídricas Identificadas en el Plano Corresponde a las Fuentes Hídricas Principales, Para su Aplicación se Entenderá que Todas las Fuentes Hídricas Deben Llevar su Correspondiente Ronda Definidas en el Documento de Formulación.

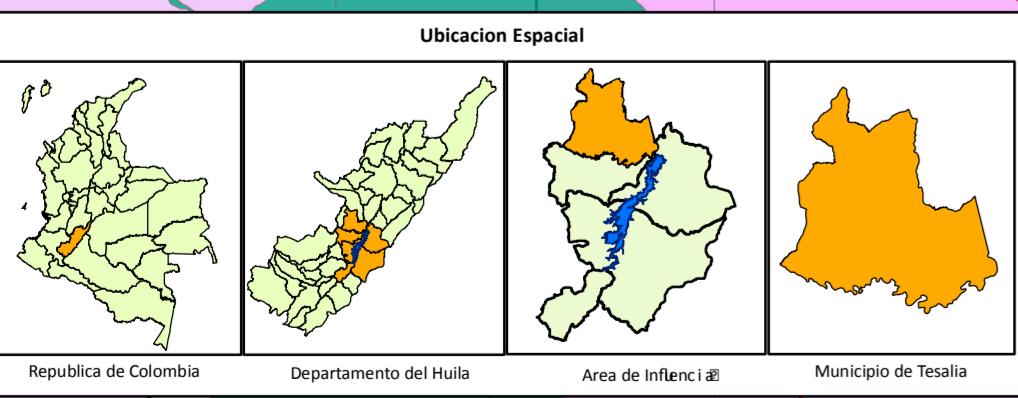

**NOTAS**

Municipio de Tesalia

**FERNANDO ANTONIO PEREZ TRUJILLO**  
Alcalde

**RUBEN DARIO CERQUERA ALARCON**  
Secretario Planeación Municipal

**PLANOS DE REFERENCIA**

Planos EOT 2011  
SIG Gobernación del Huila.  
Ajuste Limite (sentencia consejo de estado Mayo 4 del 2011)

**CONVENCIONES Y SIMBOLOS**

- Toponimia
- Hidrografia Poligono
- Embalse Betania
- Limite Embalse
- Centros Poblados
- Limite Veredal
- Limite Municipal

**SISTEMA DE COORDENADAS**

PROYECCION CARTOGRAFIA Gauss - Kruger  
ORIGEN DE LA ZONA Centro  
COORDENADAS GEOGRAFICAS 4°38' 50" 57" Latitud Norte  
74°04' 51" 30" Longitud Oeste  
COORDENADAS PLANAS 1100.000 metros Norte  
1100.000 metros Este



Diseño: SANDRA CAROLINA MÉNDEZ GÓMEZ  
Revisó: CARLOS ANDRÉS SUÁREZ, FRANCY LILIANA FIERRO VALLE

Aprobó: MARIA AMELIA MONROY ORTEGÓN  
Vo Bo Dirección: ORLANDO RODRÍGUEZ COLLAZOS

⑤	R5-FECHA	CONCEJO MUNICIPAL DE ADOPCIÓN					
④	R4-FECHA	CAM					
③	R3-FECHA	R3-CONSEJO DE PLANEACIÓN					
②	R2-FECHA	R2-REVISIÓN CONSEJO DE GOBIERNO					
①	R1-FECHA	R1-REVISIÓN CODEIN SAS	DISEÑO	REVISÓ	APROBÓ	DIRECCIÓN	
REV	FECHA (dd-mm-aa)	MODIFICACIÓN	Revisó	Revisó	Aprobó	Vo Bo Dirección	Escala: 1:100.000

DEPARTAMENTO DEL HUILA  
MUNICIPIO DE TESALIA  
ESQUEMA DE ORDENAMIENTO TERRITORIAL  
VINCULOS URBANOS REGIONALES

**emgesa**  
**enidesa**

Fecha: 03/2012  
Plano No: FCG-01  
Versión: 01

Aprobó: Ingenieria CARLOS ANDRÉS SUÁREZ  
Aprobó: ORLANDO RODRÍGUEZ COLLAZOS